


Impiantus-FUOCO

PROVA GRATIS

Pianta PIANO TERRA

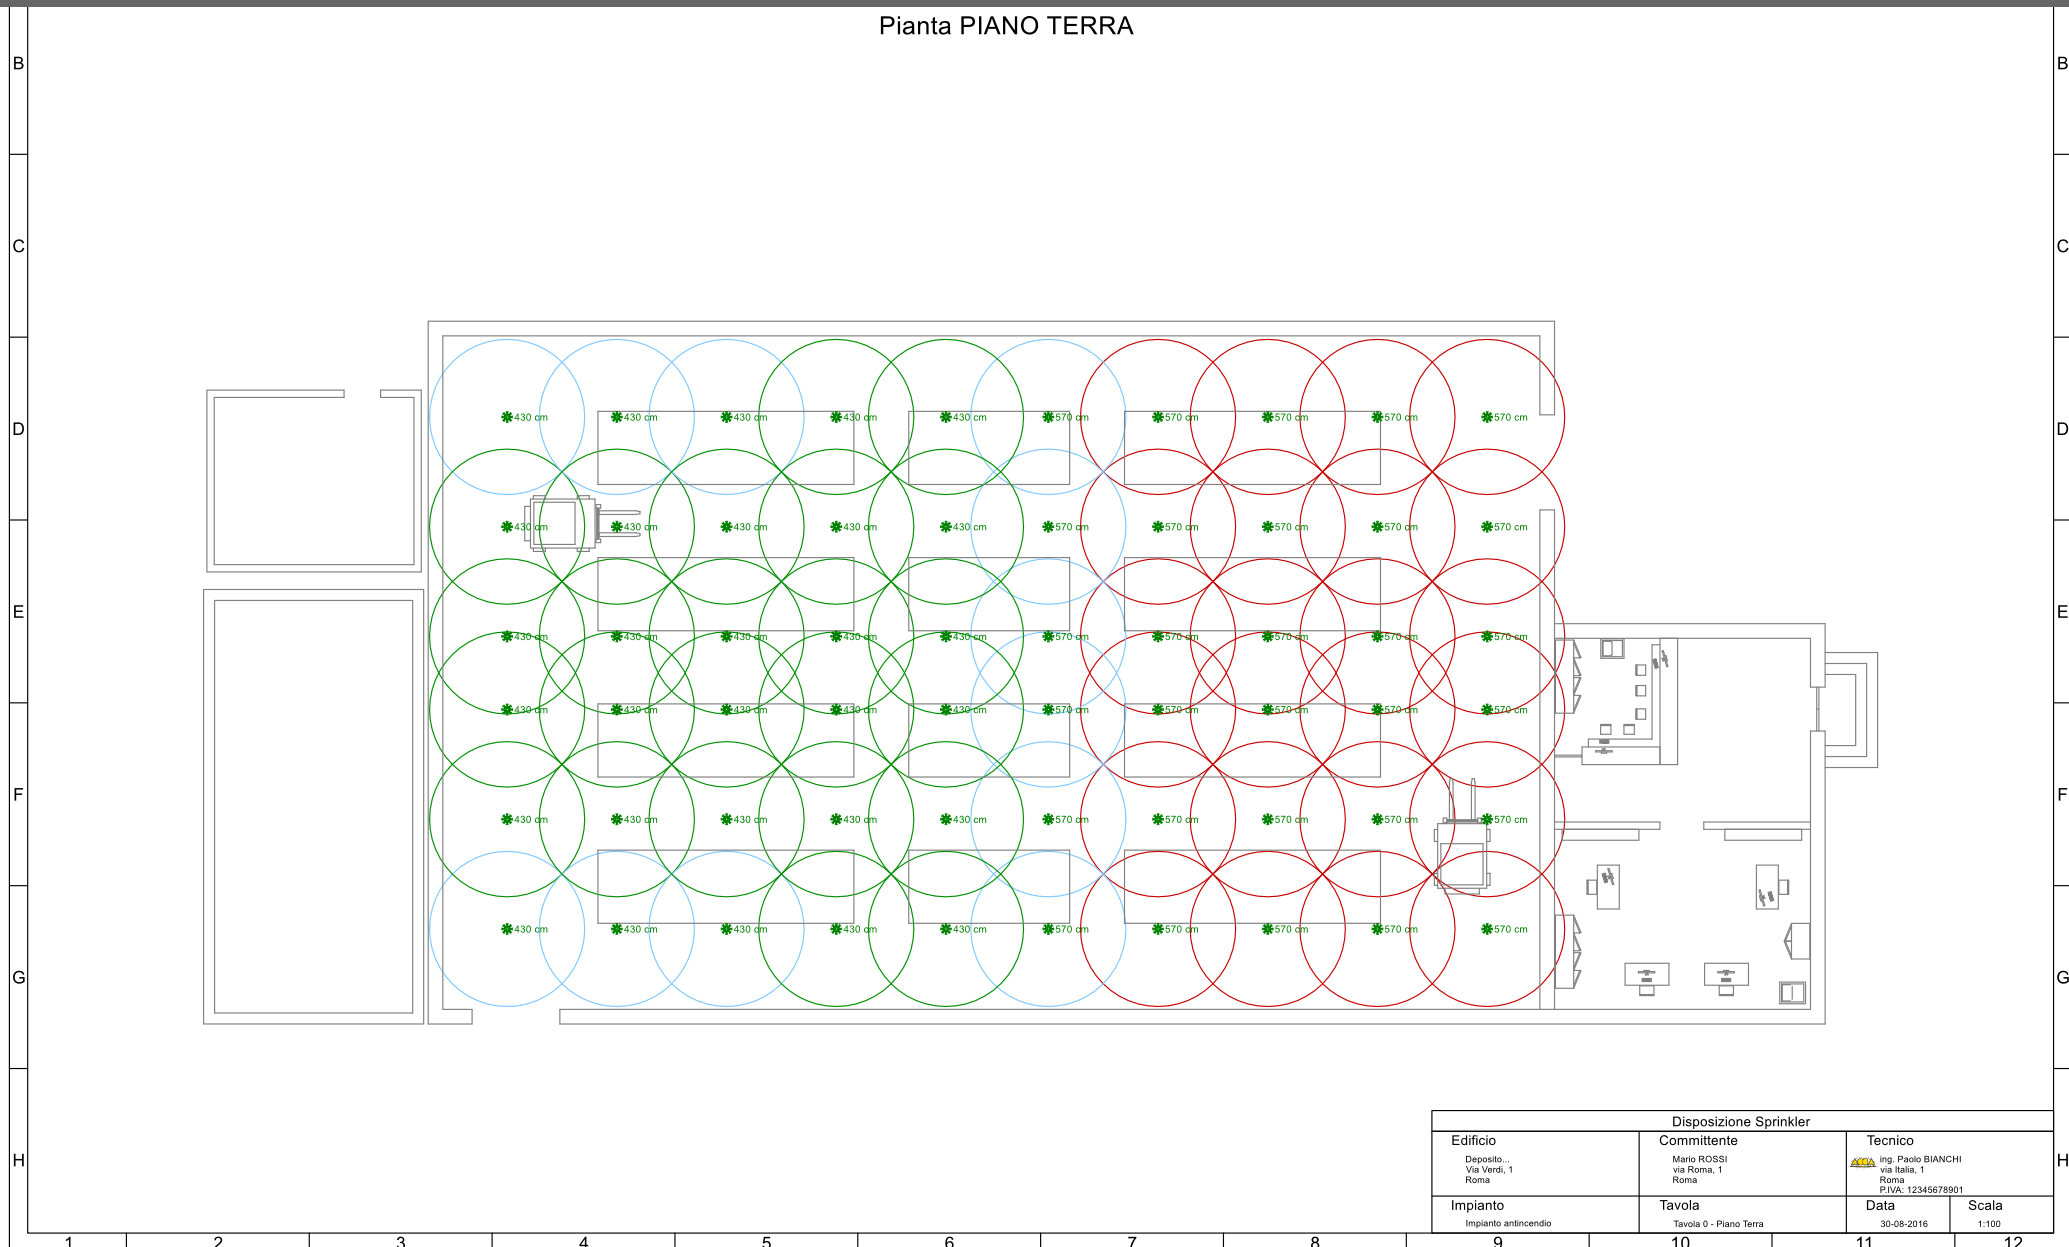

Disposizione Sprinkler			
Edificio Deposito... Via Verdi, 1 Roma	Committente Mario ROSSI via Roma, 1 Roma	Tecnico ing. Paolo BIANCHI via Italia, 1 Roma P.IVA: 12345678901	
Impianto Impianto antincendio	Tavola Tavola 0 - Piano Terra	Data 30-08-2016	Scala 1:100