


PIANO TERRA

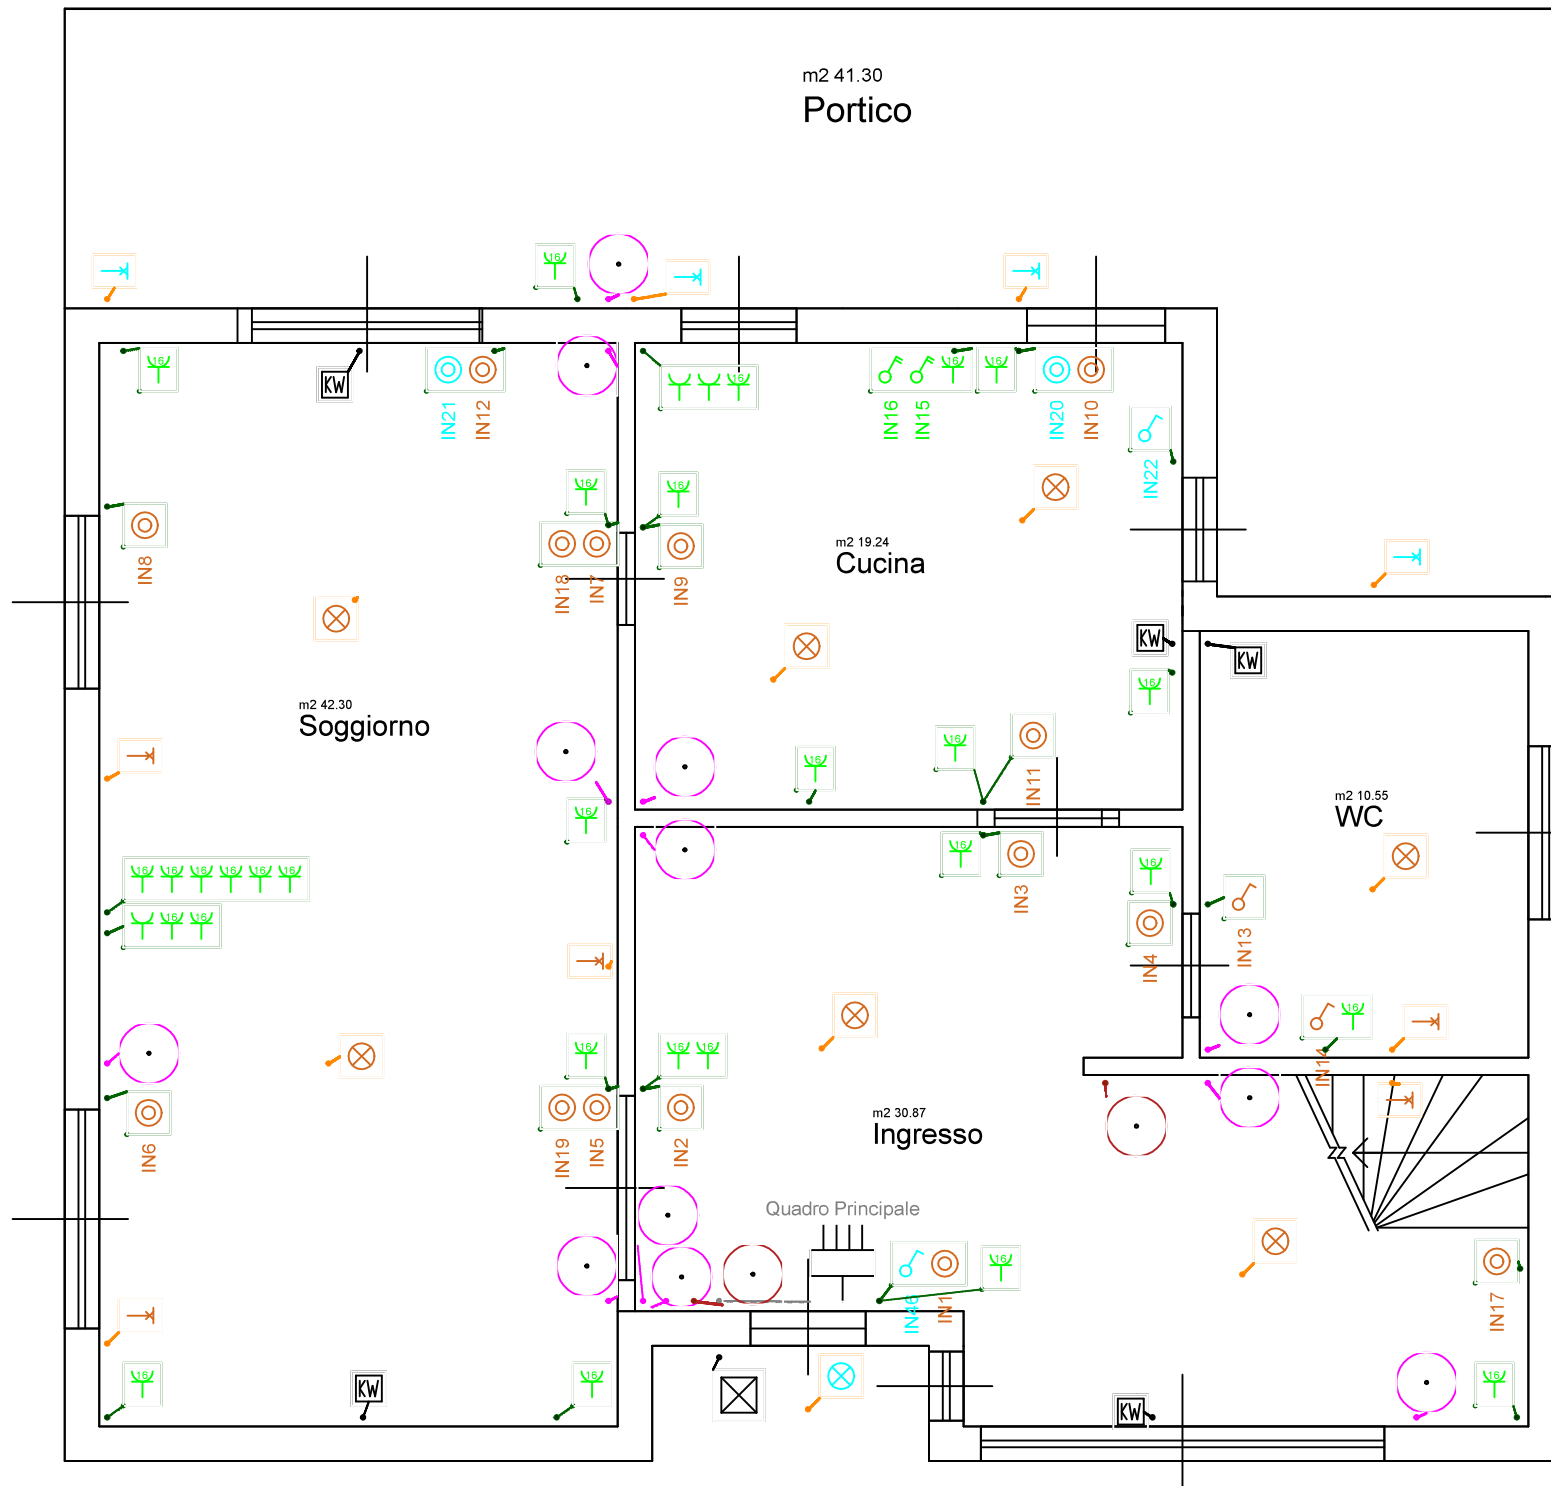

	Alimentazione TT
	Cassetta di derivazione
	Cassetta frutti
	Generico
	Interruttore bipolare
	Interruttore unipolare
	Lampada
	Lampada a parete
	Pozzetti per impianto
	Pres a 2P+T, 16 Ampere
	Pres a con contatto di protezione
	Pulsante
	Quadro

Stampa di esempio del software

**Impiantus-ELETRICO**

www.acca.it

**PROVA GRATIS**

Disposizione planimetrica generale Piano Terra

<b>Edificio</b> Casa indipendente Via Verdi, 1 Roma	<b>Committente</b> Mario ROSSI via Roma, 1 Roma	<b>Tecnico</b> ing. Paolo BIANCHI via Italia, 1 Roma P.IVA: 12345678901	
<b>Impianto</b> Impianto Elettrico BT	<b>Tavola</b> Tavola 0 - Piano Terra	<b>Data</b> 18-04-2017	<b>Scala</b> 1:100