


# Pianta PIANO TERRA

	Gruppo di pompaggio
	Sprinkler
	Stazione di controllo
	Valvola

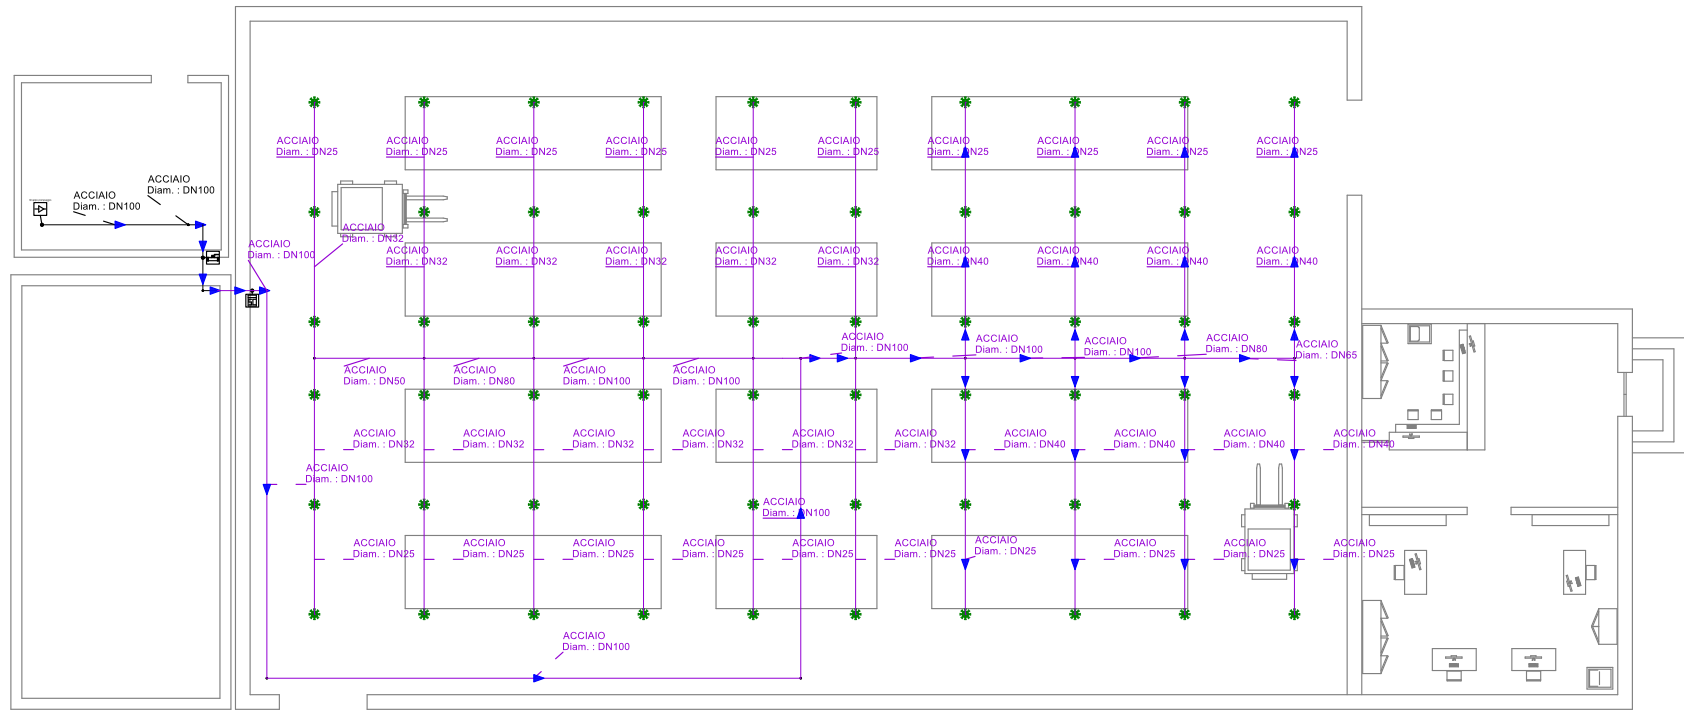

Esempio di documento elaborato con il software

# Impiantus-FUOCO

www.acca.it

PROVA GRATIS

Tubazioni Impianto Sprinkler			
<b>Edificio</b> Deposito, ... Via Verdi, 1 Roma	<b>Committente</b> Mario ROSSI via Italia, 1 Roma	<b>Tecnico</b>  ing. Paolo BIANCHI via Italia, 1 Roma P.IVA: 12345678901	
<b>Impianto</b> Impianto antincendio	<b>Tavola</b> Tavola 0 - Piano Terra	<b>Data</b> 30-08-2016	<b>Scala</b> 1:100