Esempio di documento elaborato con il software
Impiantus-IDRAULICO
www.acca.it
PROVA GRATIS

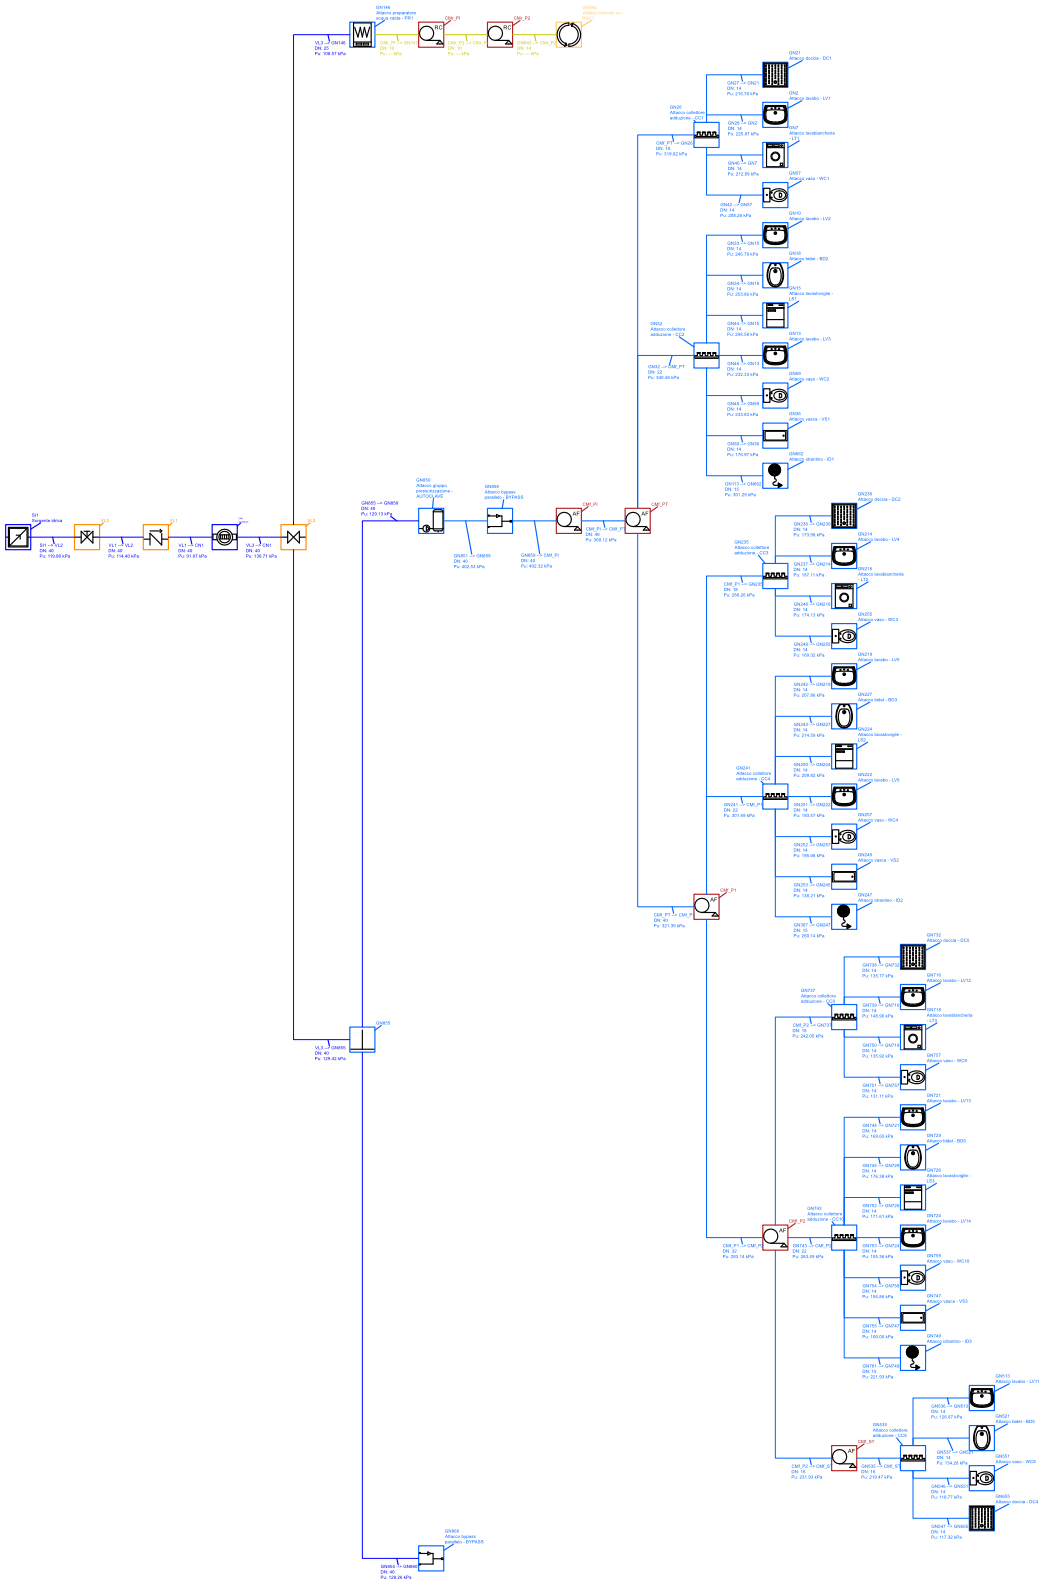

Alimentazione
Bidet
Bypass
Collettore
Colonna montante fredda
Colonna montante ricircolo
Contatore
Doccia
Giunto a T
Gruppo suppressione
Idrantino
Lavabiancheria
Lavabo
Lavastoviglie
Ricircolo AC
Scaldabagno
Valvola
Valvola di non ritorno
Valvola saracinesca
Vasca
WC

ADDUZIONE FREDDA			
Edificio Abitazione Privata Piazza G. Verdi, 10 Roma	Committente Mario ROSSI Via Roma, 1 Roma	Tecnico Ing. Paolo BIANCHI Via Italia, 1 Roma P.IVA: 12345678901	
Impianto Impianto Idrico-Sanitario	Tavola ADDUZIONE FREDDA	Data 12-12-2017	Scala